
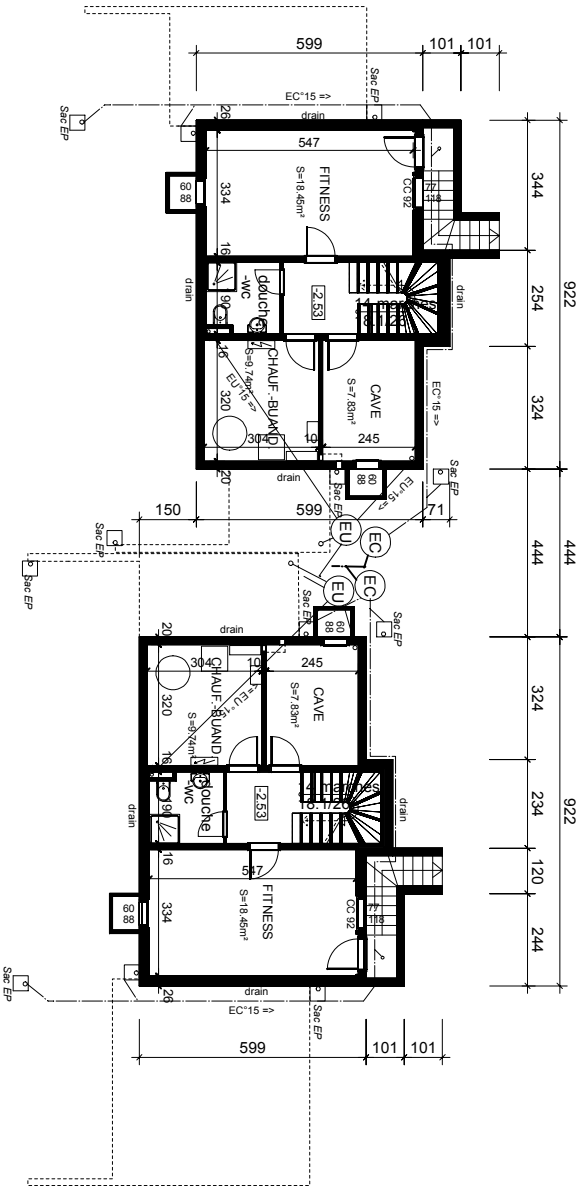


<b>Nicolas ROLL</b> architecte		Chemin des ECHARPES CHAVANNES - DES - BOIS Parcels no 428 et 449 Propriété de M. Gilbert Canal Promis & vendu à Jean Pierre Hideo	<b>272-1</b> 13.06.08
PROJET DE 4 MAISONS JUMELLES Plans de mise à l'enquête		ags Archibat s.à r.l. : Clos Maillet-du-Pant10 1208 Genève tel 022 840 44 25 fax 022 840 44 28 info@pierrenimo.ch	<b>ARCHIBAT</b> 1:100

L'architecte :

La Propriétaire :


Le Promoteur/acheteur :

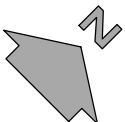

Villa A & D

Villa B

CHEMIN DES ECHARPES

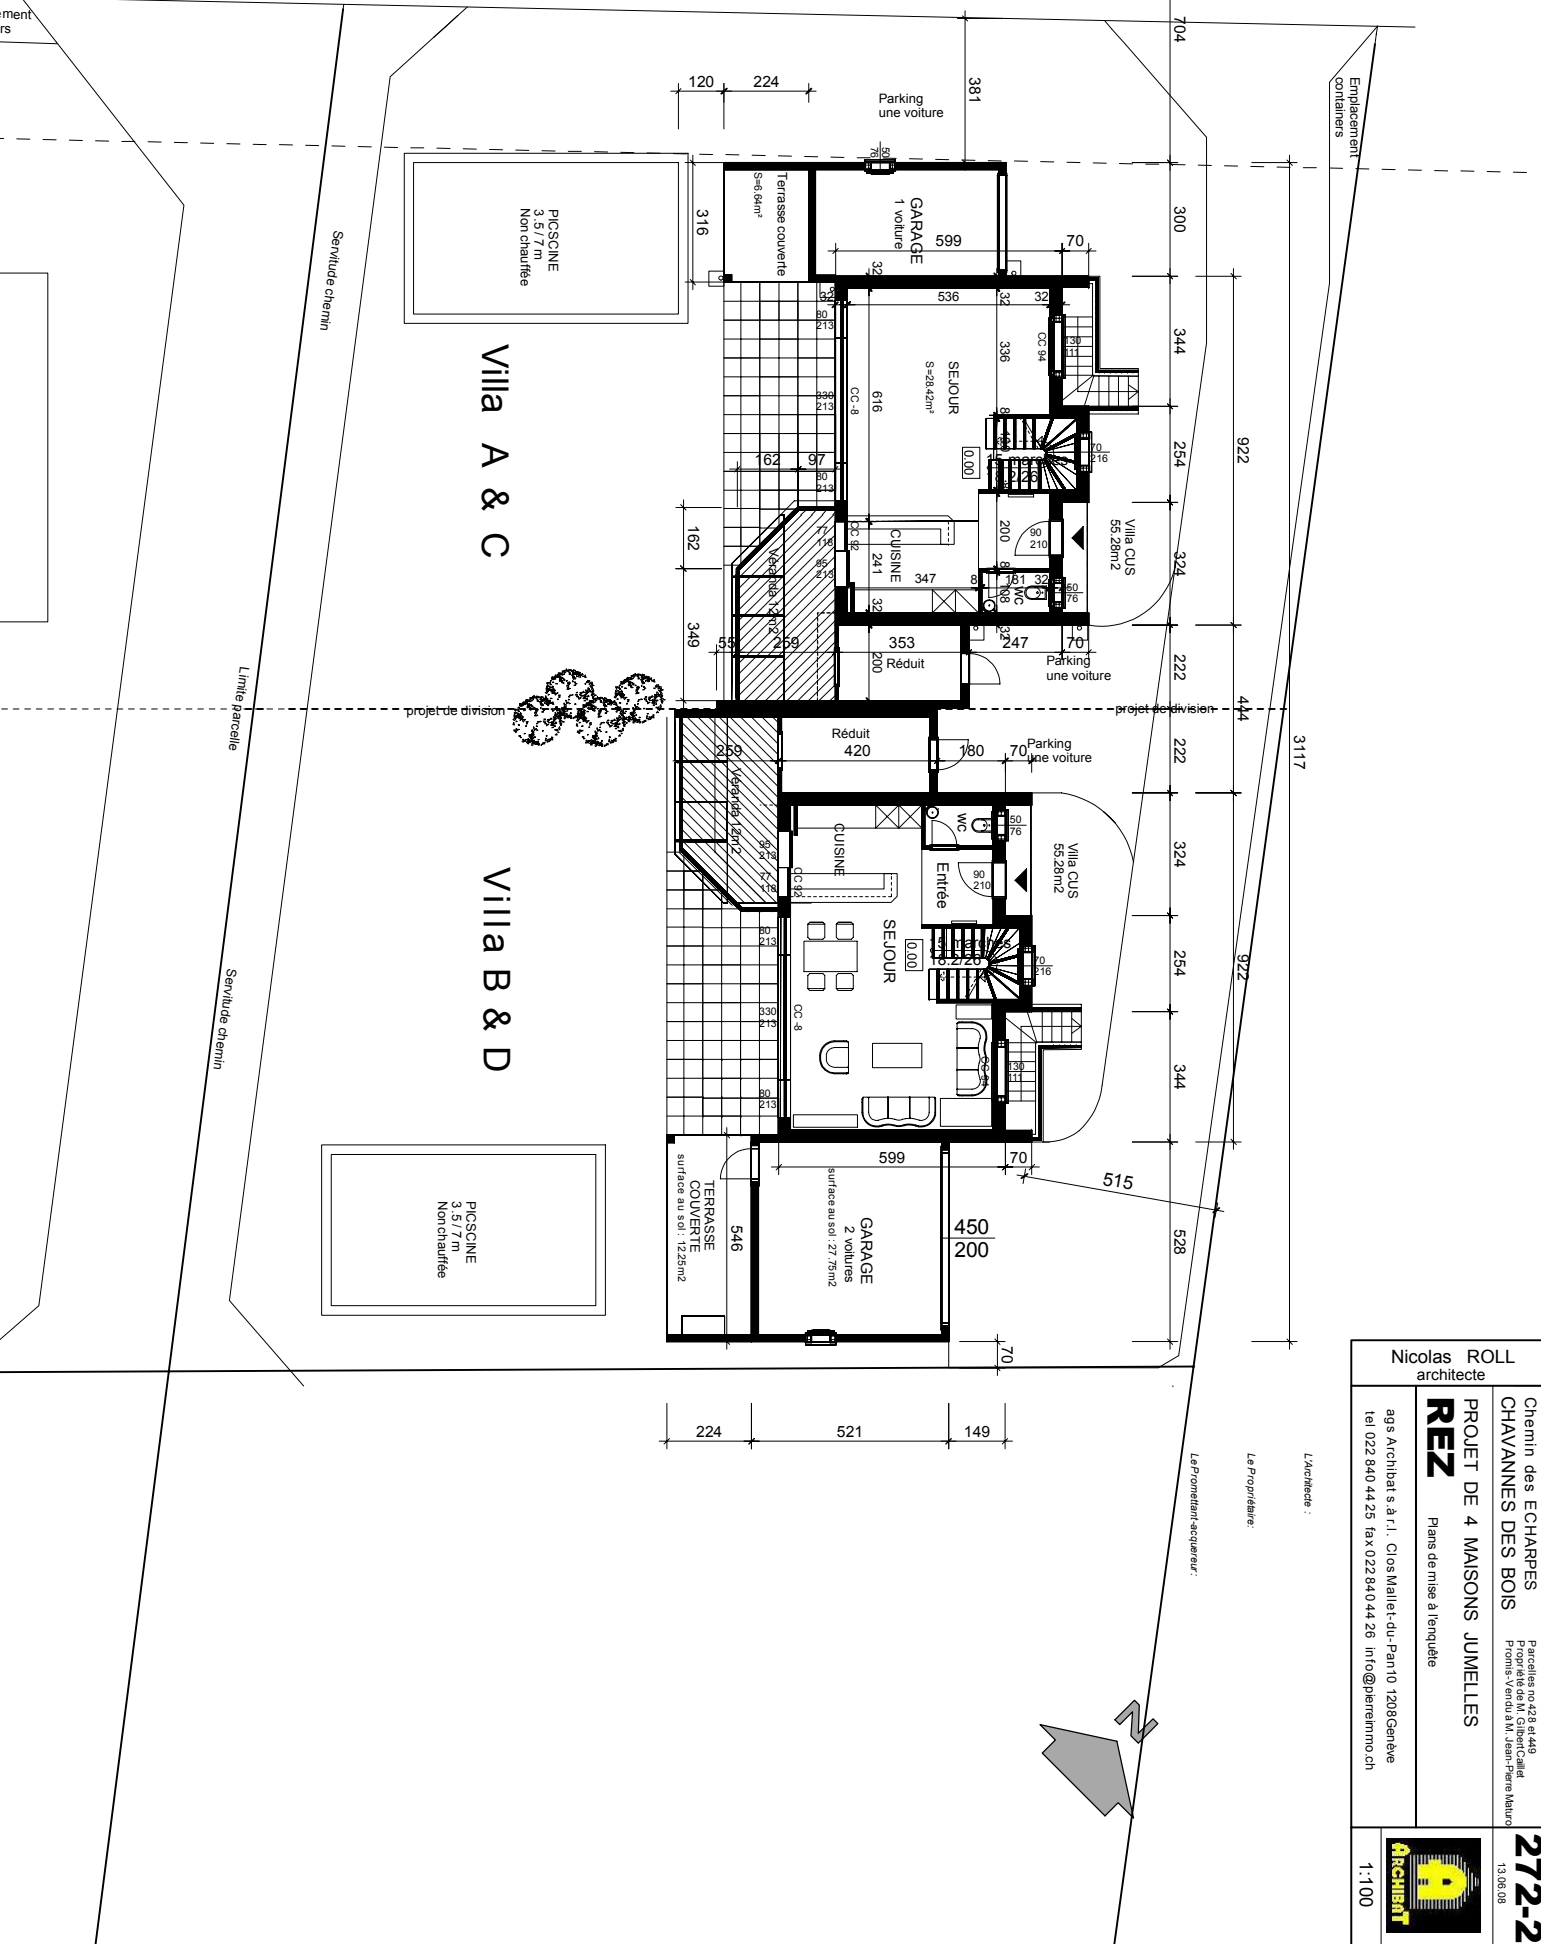

Emplacement  
containers

3117

922

528

La Propriétaire:

L'architecte :


La Promotrice/acquéreur:

Nicolas ROLL  
architecte

Chemin des ECHARPES  
CHAVANNES DES BOIS  
PROJET DE 4 MAISONS JUMELLES  
REZ Plans de mise à l'enquête  
ags Archibat s.à r.l. : Clos Maillet-du-Pan10 1208Genève  
tel 022 840 44 25 fax 022 840 44 26 info@pierremmo.ch

Parcelles no 428 et 449  
Propriété de M. Gilbert Canal  
Fronis - 5 et 6 du N. Jean Pierre Malivo


**272-2**  
13.06.08  
1:100  
**ARCHIBAT**

<b>Nicolas ROLL</b> architecte		Chemin des ECHARPES <b>CHAVANNES DES BOIS</b> PROJET DE 4 MAISONS JUMELLES Plans de mise à l'enquête	Parcelles n°428 et449 Propriété M. Gilbert Ciani Promis - vendus à M. Jean-Pierre Leduc	<b>272-3</b> 13.06.08
ags Archibat s.à r.l. : Clos Maillet-du-Pan10 1208.Genève tel 022 840 44 25 fax 022 840 44 26 info@pierremmo.ch		<b>ETAGE</b>		<b>1:100</b>

L'architecte :


Le Propriétaire :

Le Promoteur/acquéreur :

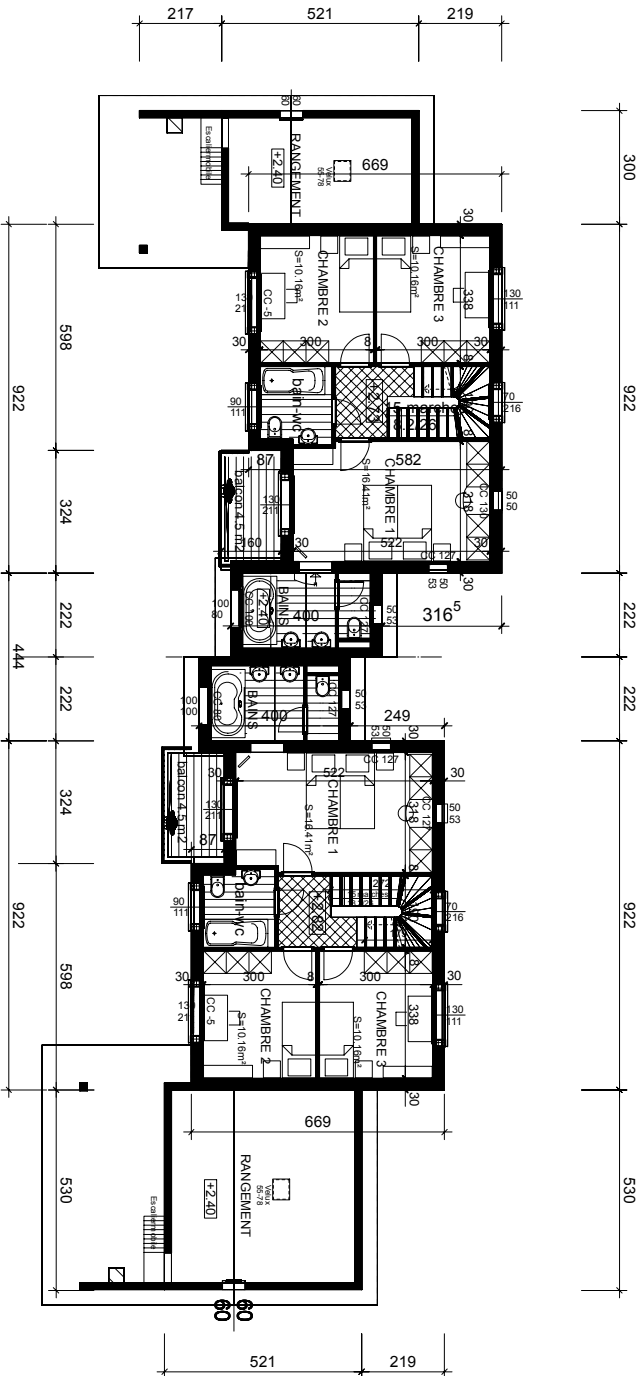

Villa A & C

Villa B & D

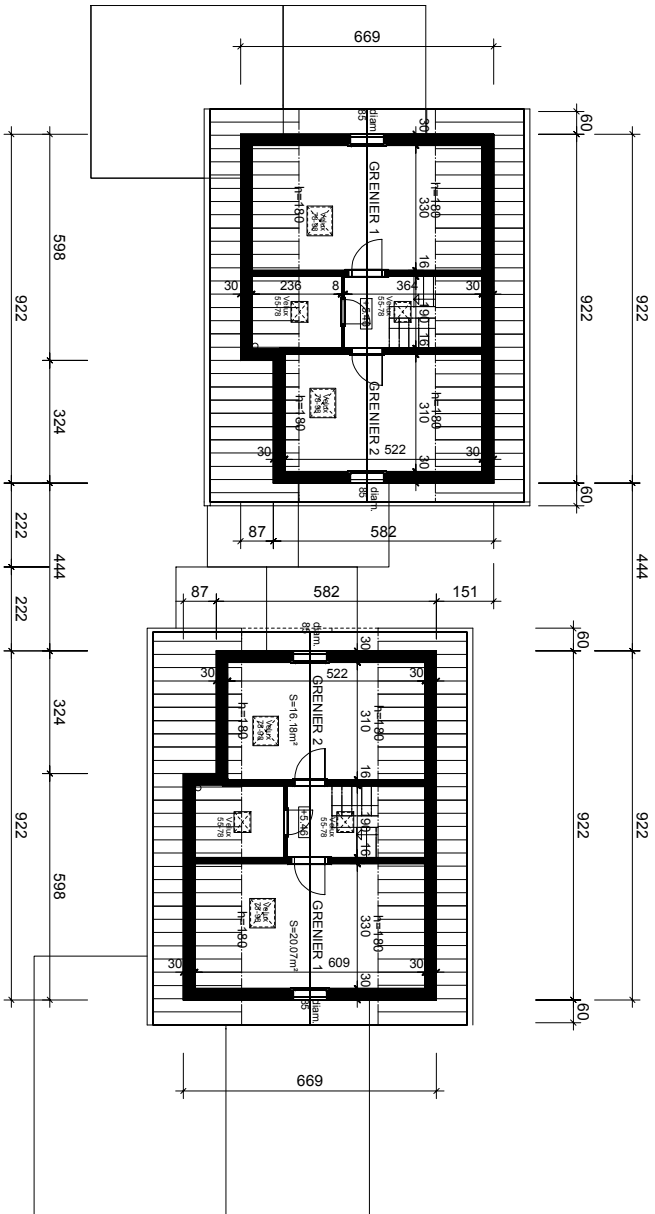

Villa A & C

Villa B & D

<b>Nicolas ROLL</b> architecte	
Chemin des ECHARPES CHAVANNES - DES - BOIS <b>COMBLES</b> Plans de mise à l'enquête	Parcelles n°428 et449 Propriété M. Gilbert Cadiot Promis - vendu à M. Jean-François <b>272-4</b> 13.06.08
ags Archibat s.à r.l. : Clos Maillet-du-Pan10 1208.Genève tel 022 840 44 25 fax 022 840 44 26 info@pierremmo.ch	
	
1:100	

L'architecte :

Le Propriétaire :

Le Promoteur-acquéreur :

